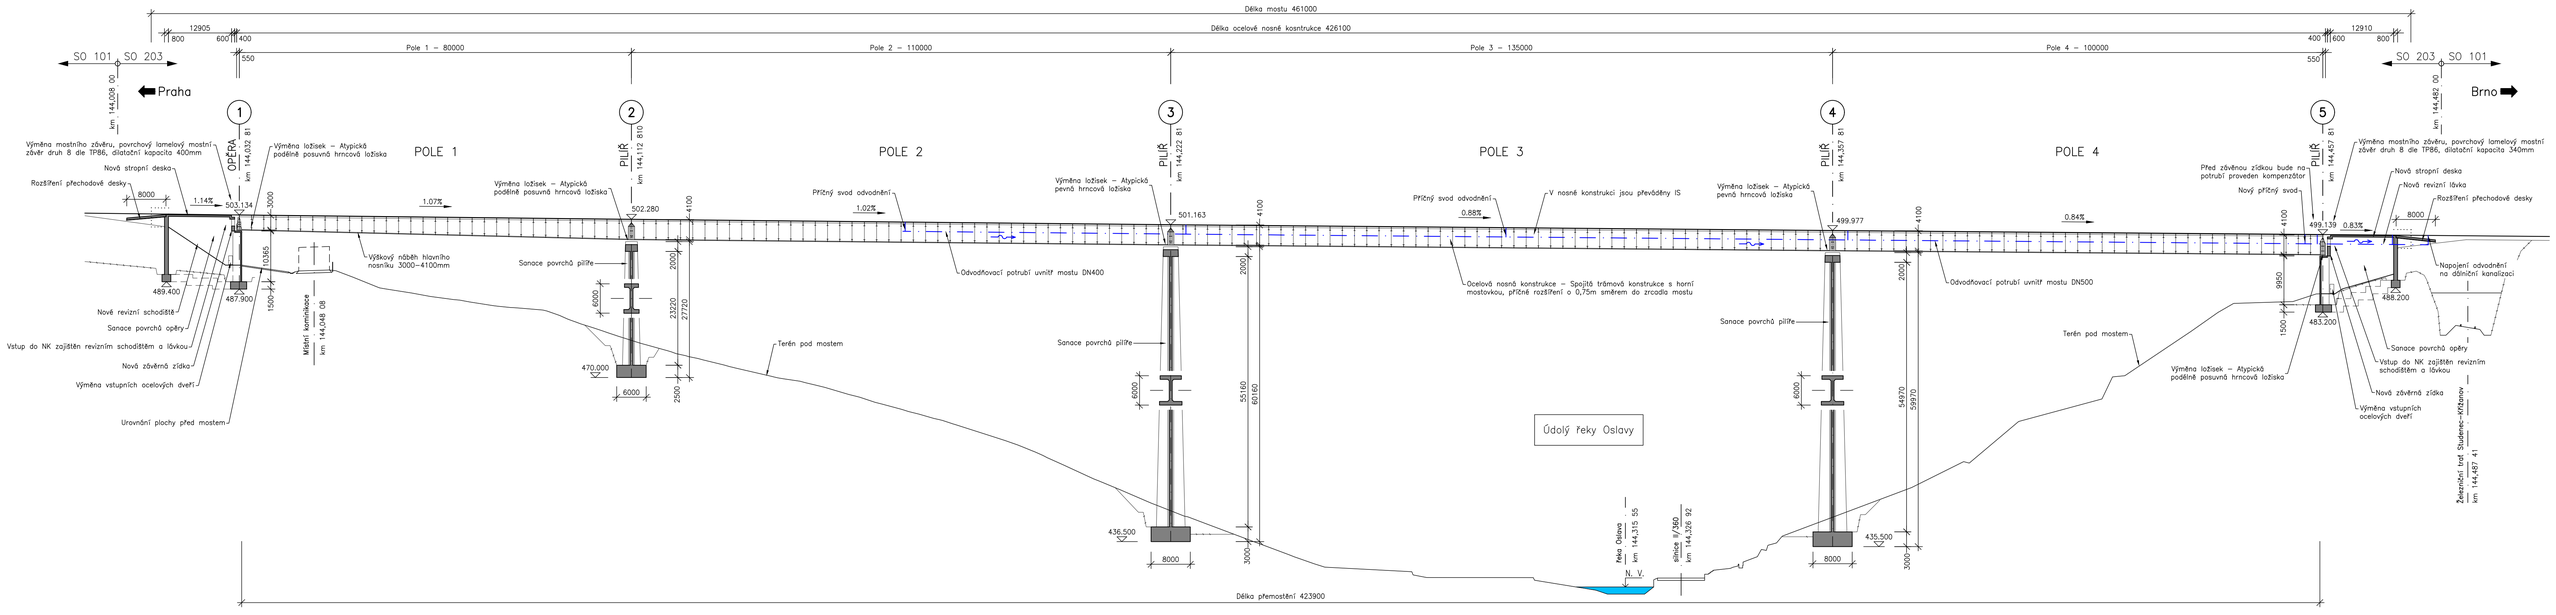PODÉLNÝ ŘEZ 1:500