


VZOROVÝ PŘÍČNÝ ŘEZ–NOSNÁ KONSTRUKCE

PŘÍČNÝ ŘEZ V POLI
M1:50

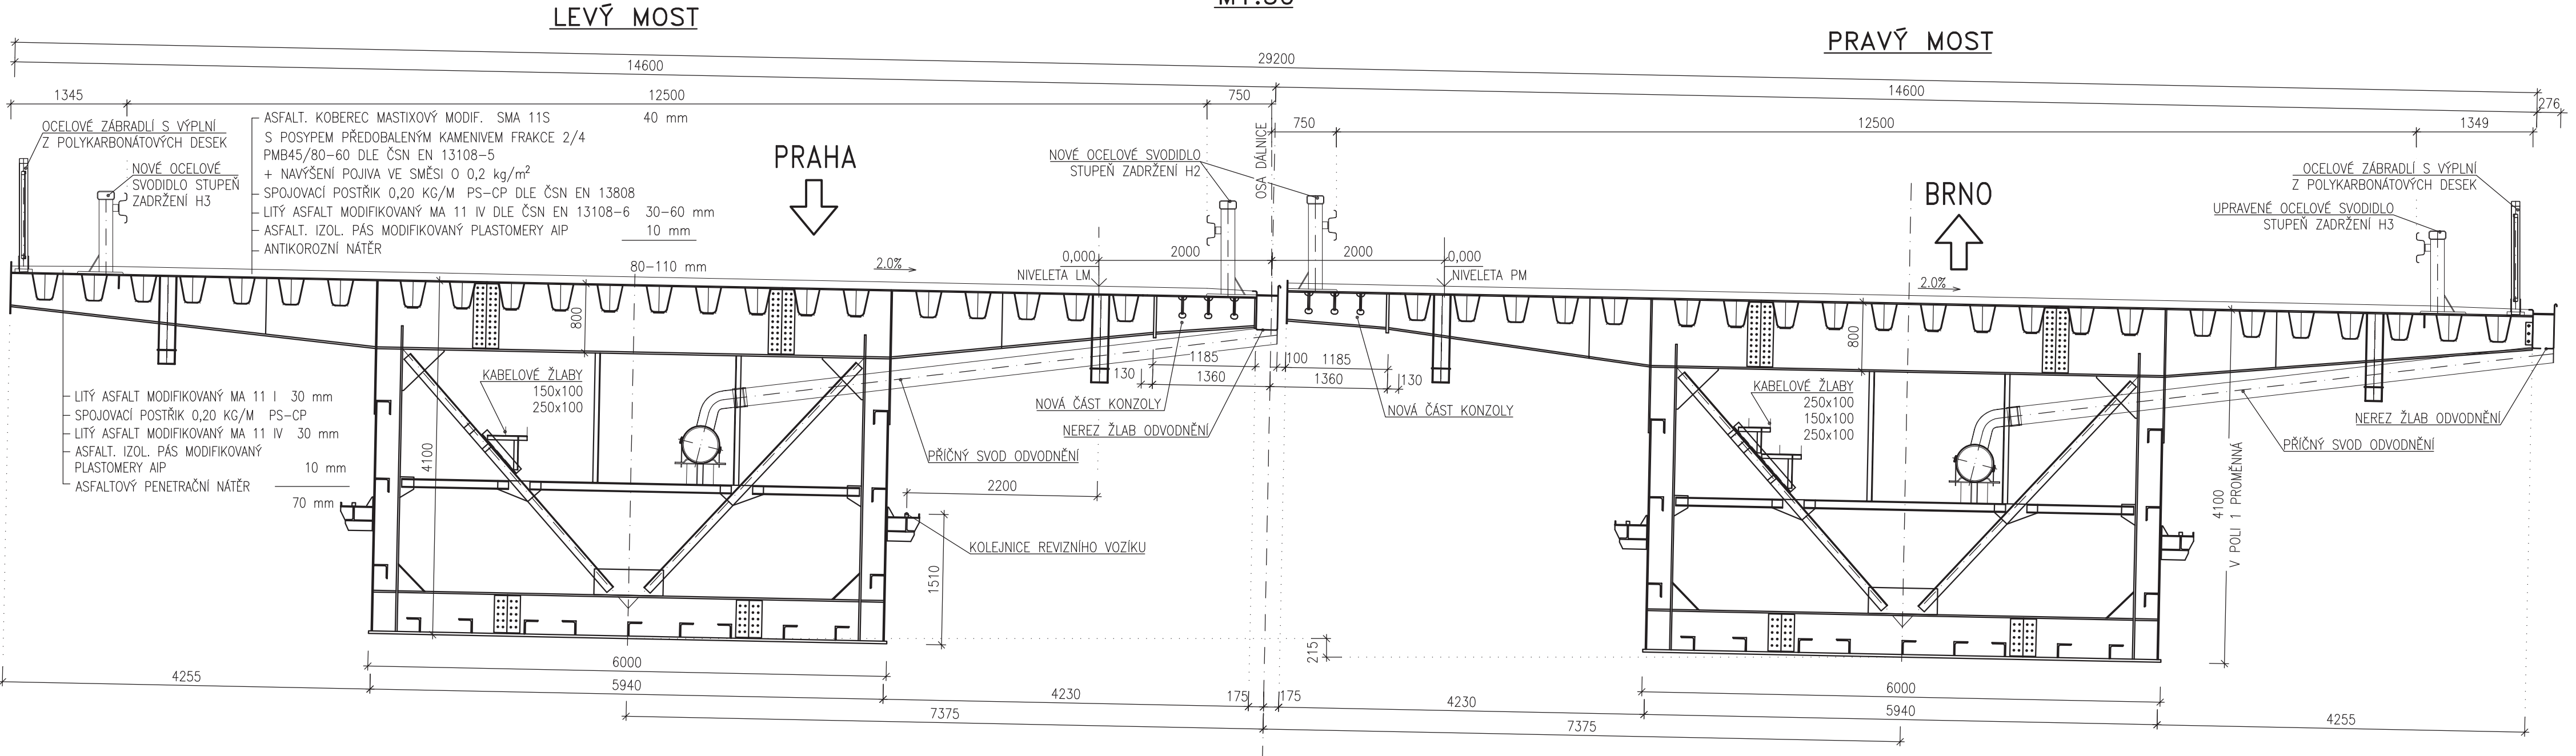

PŘÍČNÝ ŘEZ NAD PODPĚROU

