



VZOROVÝ PŘÍČNÝ ŘEZ – STÁVAJÍCÍ STAV M1:50

PŘÍČNÝ ŘEZ V POLI 2,3,4

LEVÝ MOST

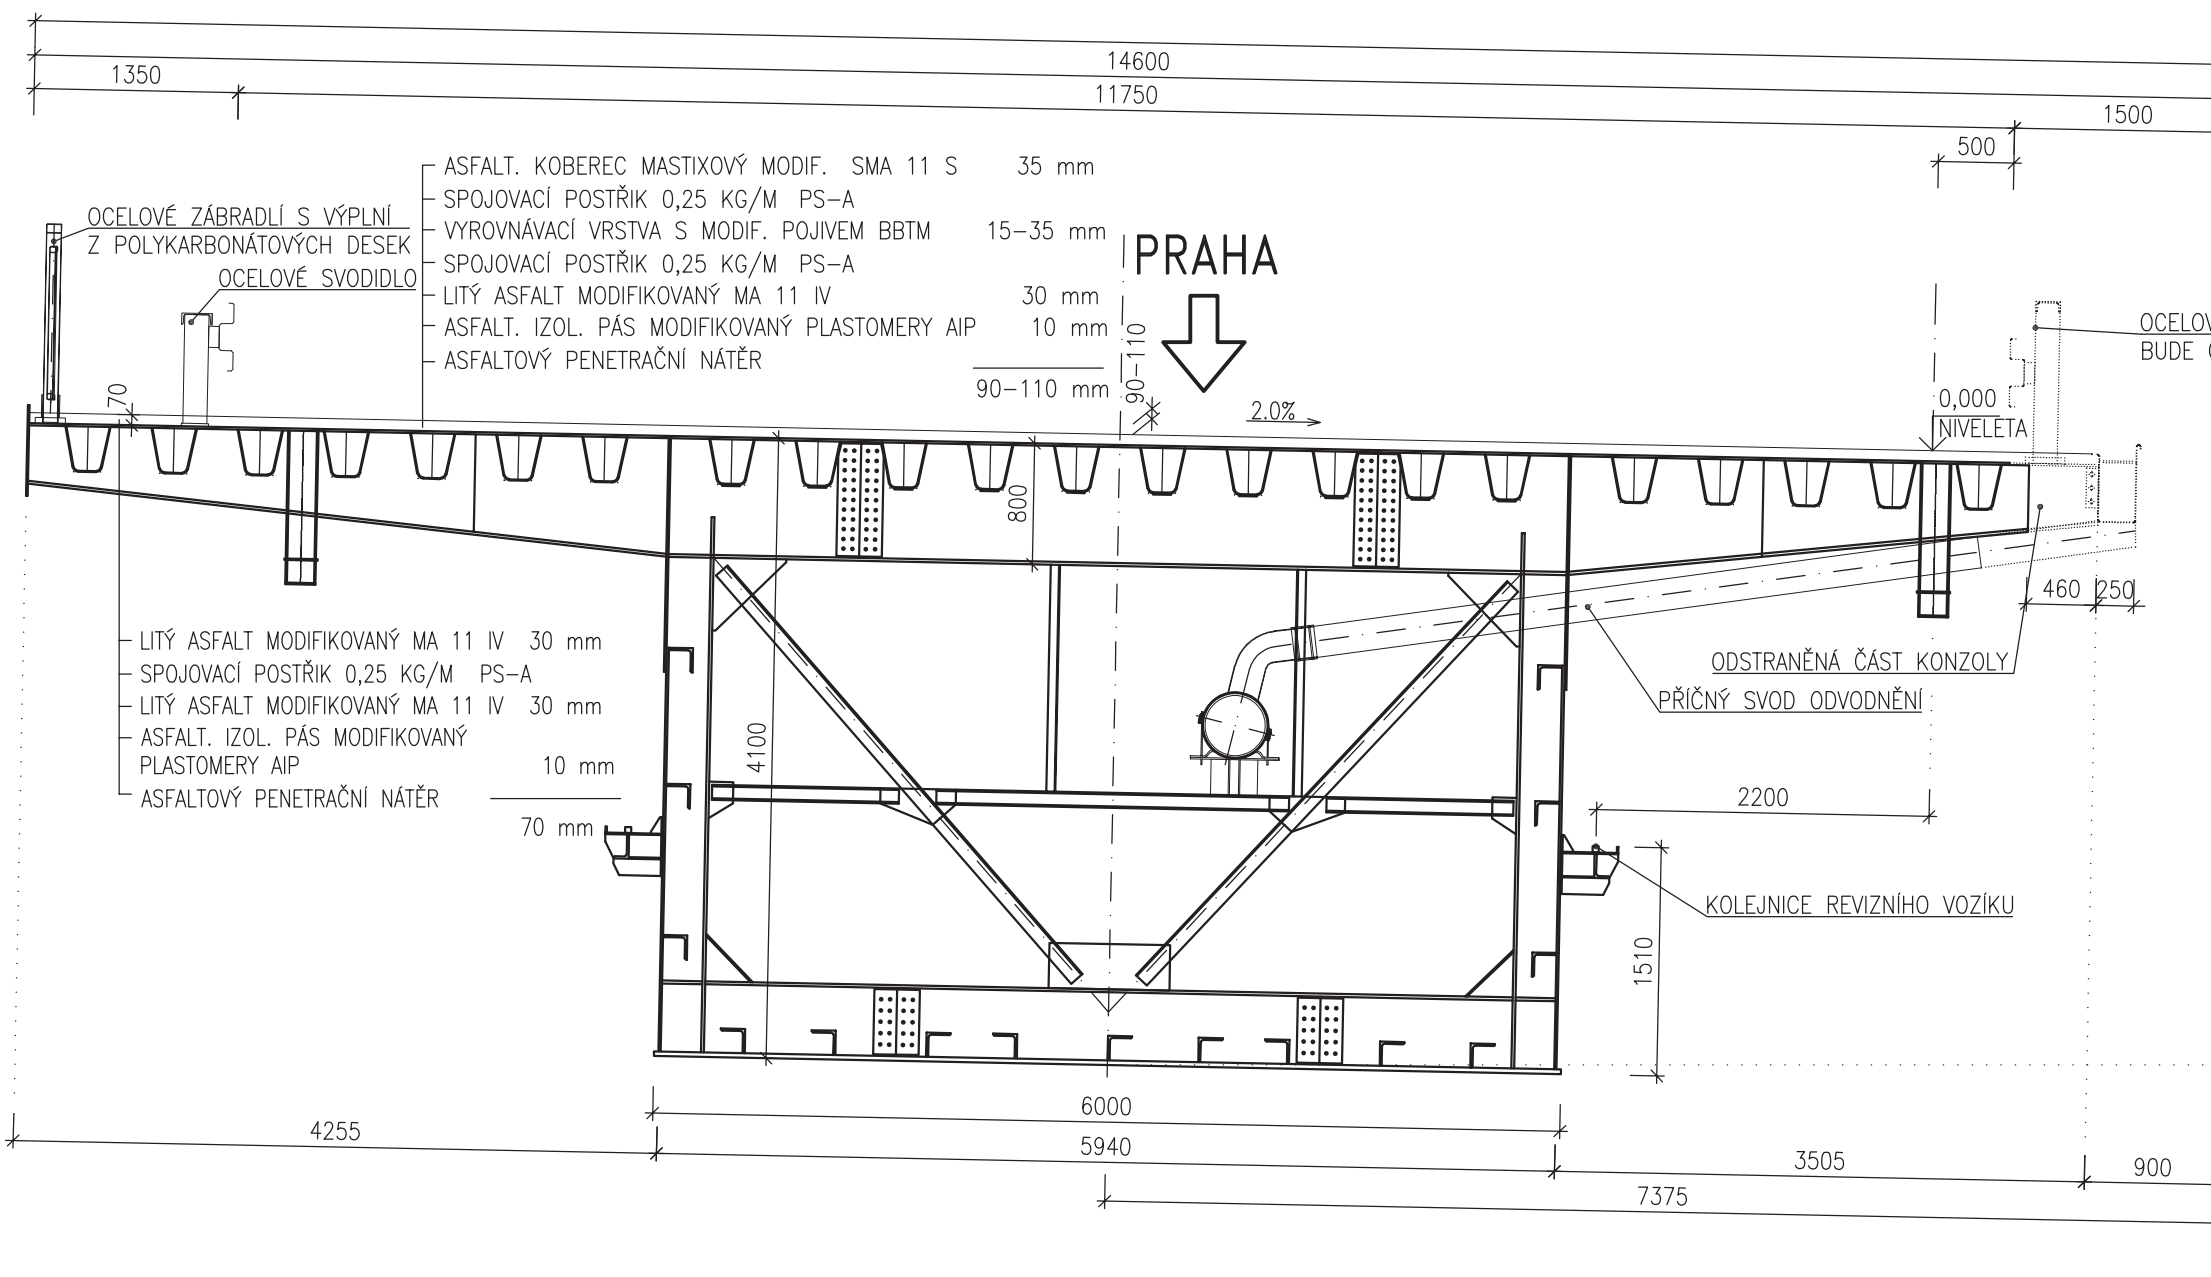


PRAVÝ MOST

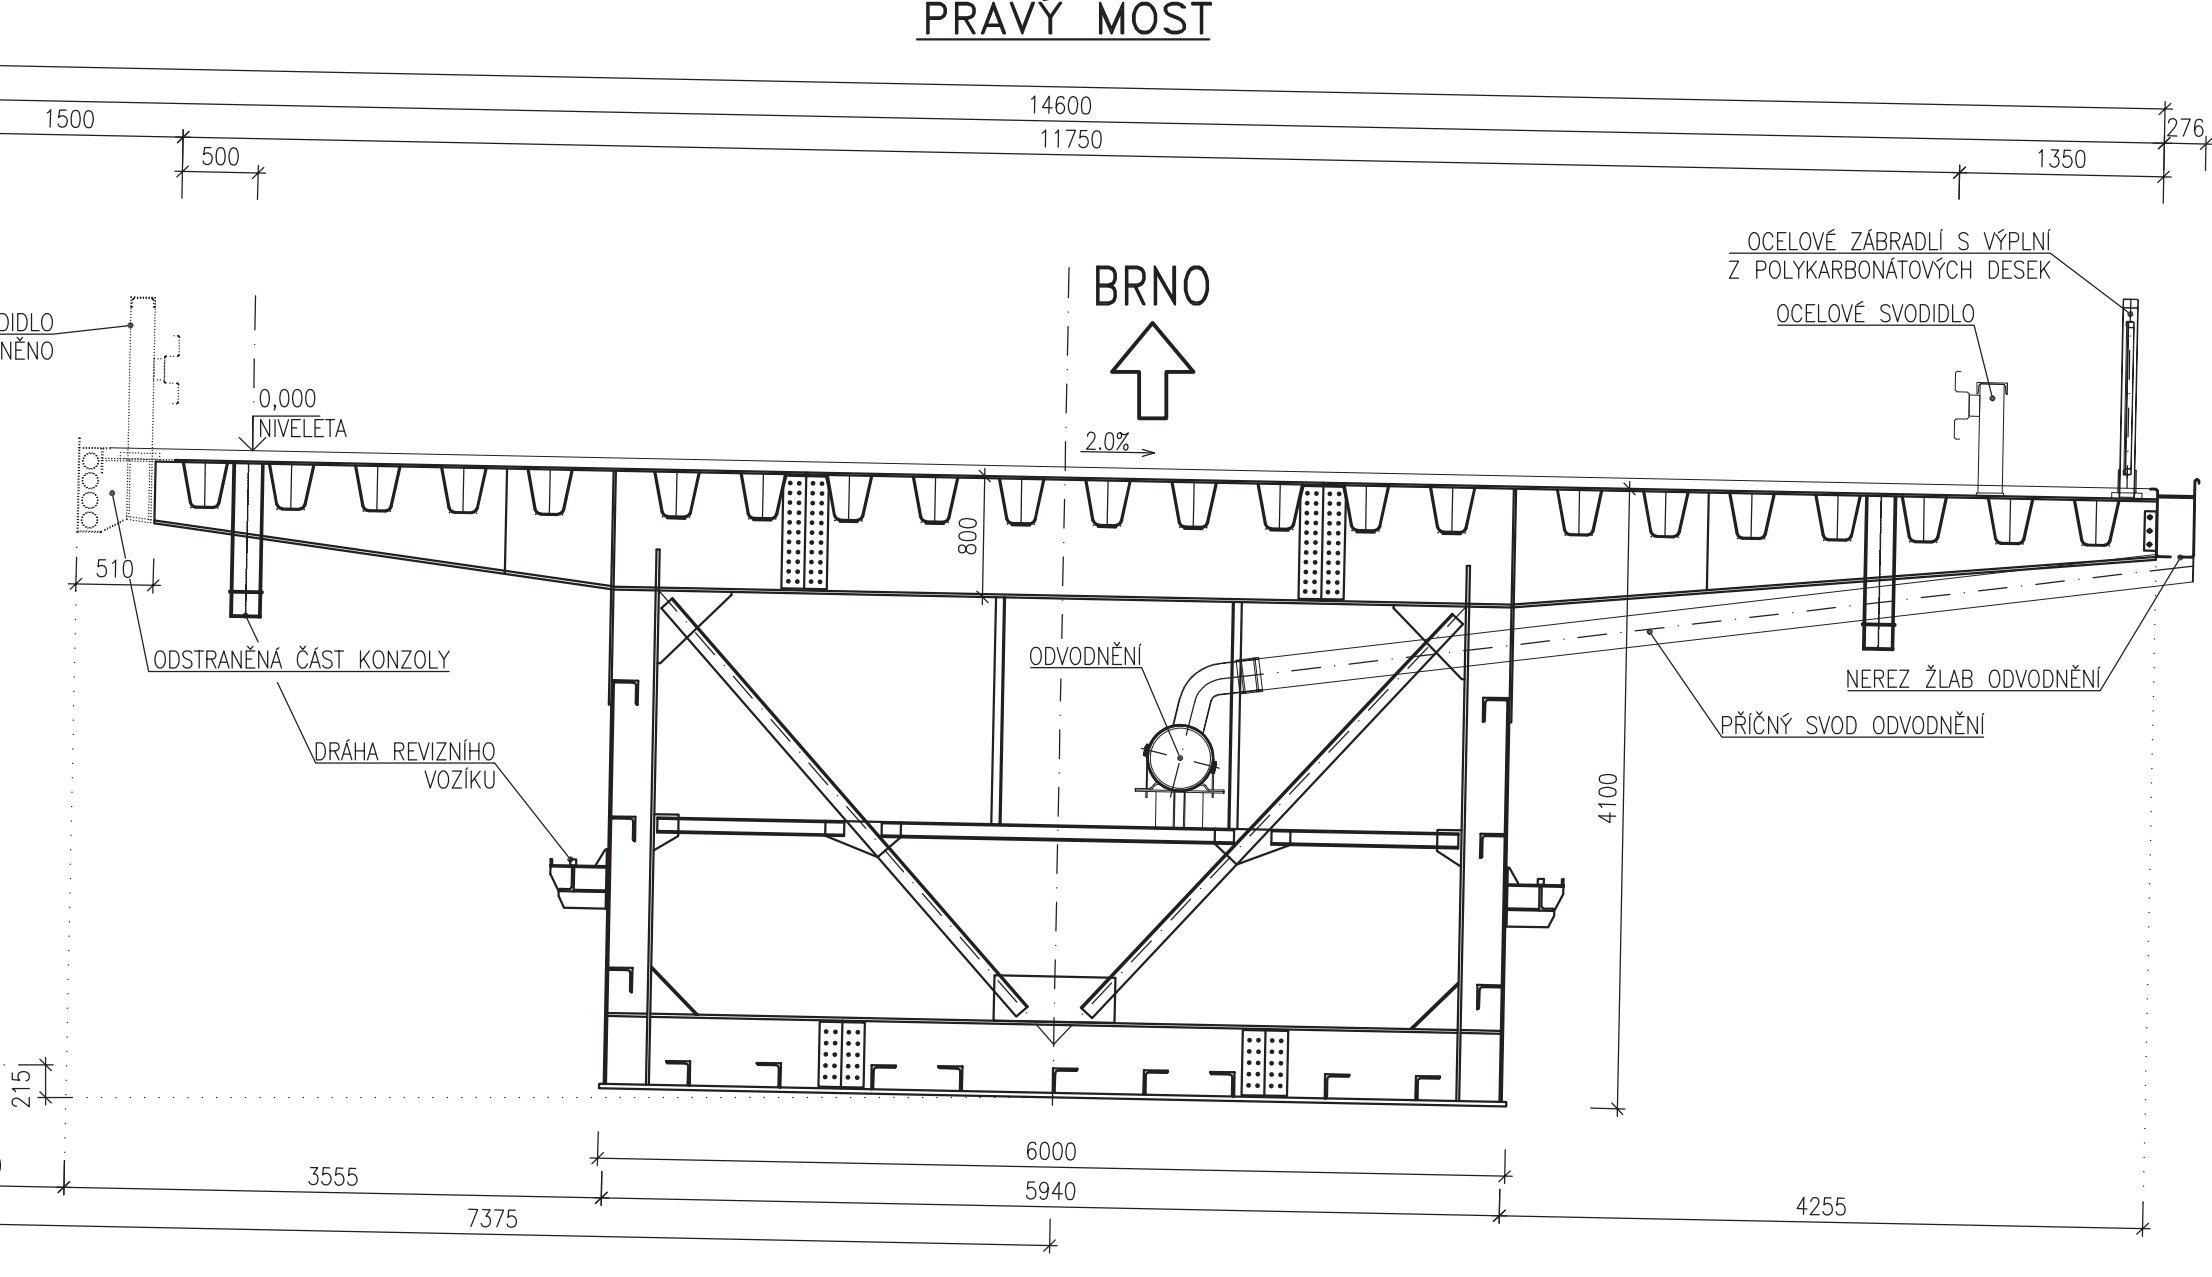

PŘÍČNÝ ŘEZ NAD PODPĚROU

LEVÝ MOST

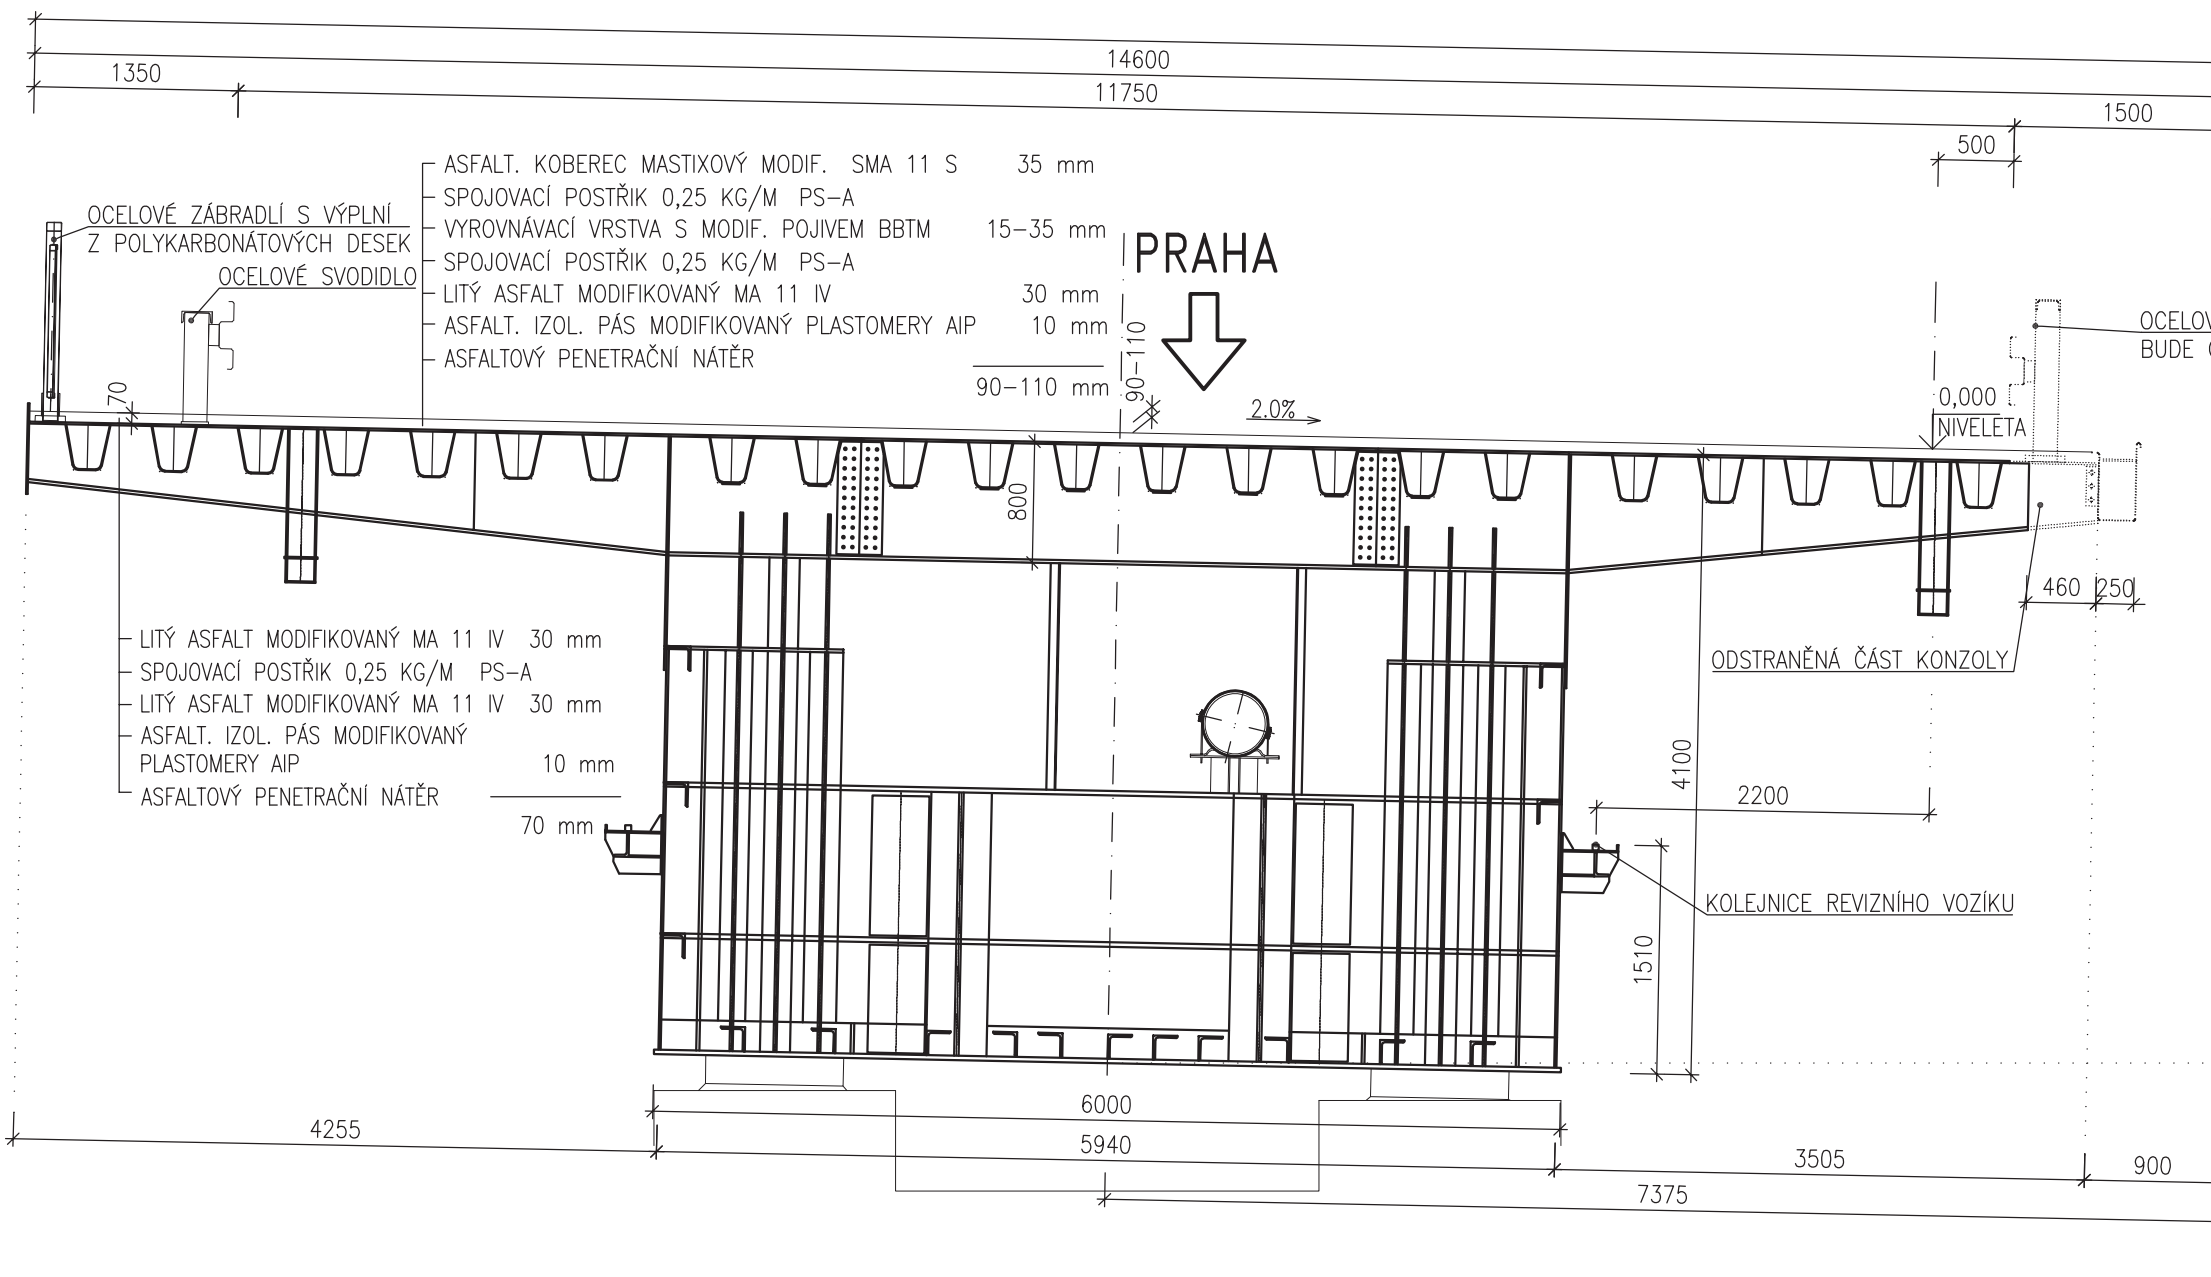

PRAVÝ MOST

